

PLU

Plan Local d'Urbanisme

VILLARODIN-BOURGET

DEPARTEMENT DE LA SAVOIE

4.2 REGLEMENT GRAPHIQUE

4.2.3 Secteur sud

Echelle : 1/5000

DOSSIER D'APPROBATION

Vu pour être annexé à la délibération du conseil municipal en date du

LEGENDE

U ZONES URBAINES

- Ua Territoire urbain ancien
- Ua-c Terrains de la zone Ua cultivés (potagers)
- Ub Urbanisation récente de La Norma
- Uc1 Urbanisation récente
- Uc2 Urbanisation récente de hauteur et densité moindre
- Uc-c Terrains de la zone Uc cultivés (potagers)
- Ux Activités économiques

AU ZONES A URBANISER

- Aub Secteur suffisamment équipé - à urbaniser ensuite
- Aub Secteur d'urbanisation d'ensemble à court ou moyen terme

A ZONES AGRICOLES

- Aa Territoire agricole à valeur paysagère
- Ab Territoire agricole où peuvent trouver place les installations et constructions agricoles
- Ad Territoire agricole concerné par le projet de liaison ferroviaire Lyon - Turin
- Ah Territoire de superficie et capacité d'accueil mesurées
- As Territoire ouvert saisonnièrement à la pratique du ski et plus généralement des sports de glisse, ainsi qu'aux VTT

N ZONES NATURELLES

- Na Territoire naturel et forestier
- Nd Territoire naturel concerné par le projet de liaison ferroviaire Lyon - Turin
- Ni Territoire accueillant des activités de sport et loisirs
- Ns Territoire ouvert saisonnièrement à la pratique du ski et plus généralement des sports de glisse ainsi qu'aux VTT

AUTRES INDICATIONS GRAPHIQUES

- F Bâtiment d'élevage concerné par les distances d'éloignement rapproché
- Périmètre de 500 mètres des monuments historiques (église du Bourget)
- Périmètre de étude du PPN
- Corridor écologique, à titre informatif
- Zone humide et son espace de fonctionnalité

Secteurs concernés par l'aléa inondation - selon donnée connue en date d'octobre 2013




Emplacements réservés

N°	Objet	beneficiaire	Surface
1	Stationsnements ferroviaires Lyon - Turin	Commune	399 m²
2	Installations de chantier et évacuation et déchets délimités des matériaux	Commune	266 m²
3	Nouvelle liaison ferroviaire Lyon - Turin	Commune	180 000 m²
4	Installations de chantier - dépôt délimité des matériaux	Etat	270 000 m²

DIVERS

Bâtiments rajoutés sur le cadastre (à titre indicatif)

Bâtiment inexistant (à titre indicatif)

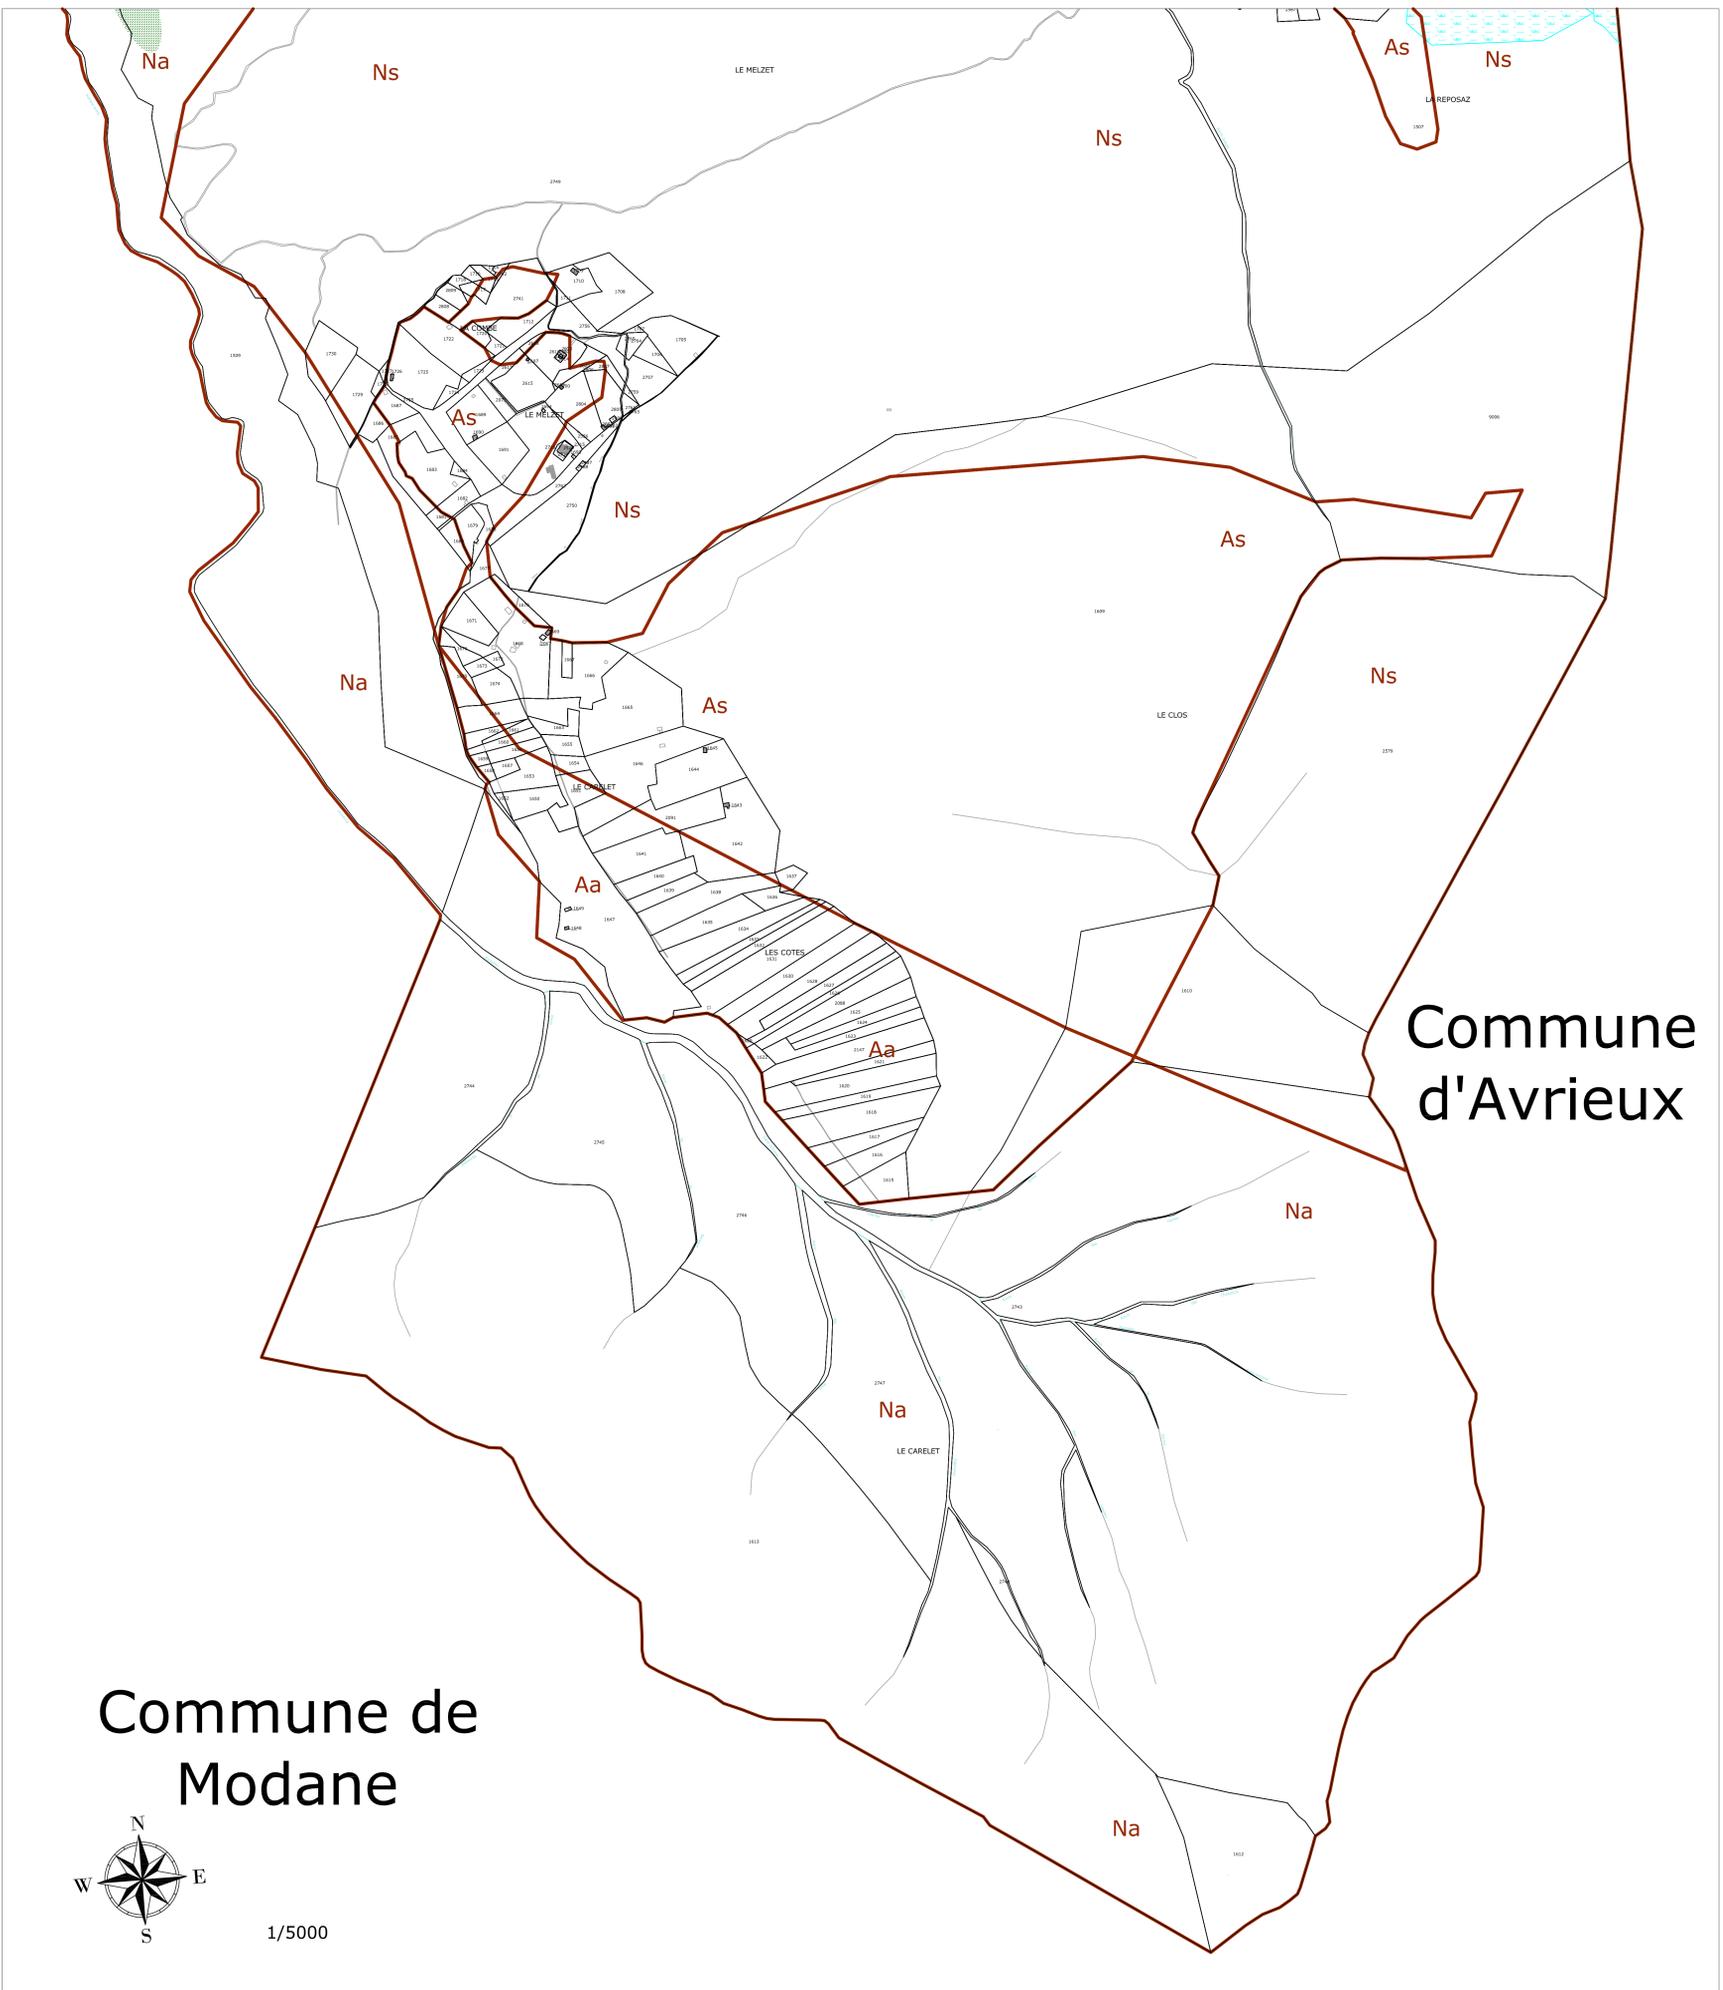

Commune d'Avrieux

Commune de Modane



1/5000