

PLU

Plan Local d'Urbanisme

VILLARODIN-BOURGET
 DEPARTEMENT DE LA SAVOIE

4.2 REGLEMENT GRAPHIQUE

4.2.4 Secteur nord

Echelle: 1/5500



DOSSIER D'APPROBATION

Vu pour être annexé à la délibération du conseil municipal en date du

LEGENDE

- U ZONES URBAINES**
 - Ua Territoire urbain ancien
 - Ua-c Terrains de la zone Ua cultivés (potagers)
 - Ua1 Urbanisation récente de La Norma
 - Ua2 Urbanisation récente
 - Ua-c Terrains de la zone Ua cultivés (potagers)
 - Ua3 Activités économiques
- AU ZONES A URBANISER**
 - Alb Secteur surfaiblement équipé - à urbaniser soigneusement
 - Alb Secteur d'urbanisation d'ensemble à court ou moyen terme
- A ZONES AGRICOLES**
 - Aa Territoire agricole à valeur paysagère
 - Ab Territoire agricole où peuvent trouver place les installations et constructions agricoles
 - Ad Territoire agricole concerné par le projet de liaison ferroviaire Lyon - Turin
 - Ai Territoire de superficie et capacité d'accueil moindres
 - As Territoire ouvert assailliblement à la pratique du ski et plus généralement des sports de glisse, ainsi qu'aux VTT
- N ZONES NATURELLES**
 - Na Territoire naturel et forestier
 - Nal Territoire naturel concerné par le projet de liaison ferroviaire Lyon - Turin
 - Ni Territoire accueillant des activités de sport et de loisir
 - Ns Territoire ouvert assailliblement à la pratique du ski et plus généralement des sports de glisse ainsi qu'aux VTT
- AUTRES INDICATIONS GRAPHIQUES**
 - F Bâtiment d'élevage concerné par les distances d'éloignement réglementaire
 - Périmètre de 500 mètres des monuments historiques (église de Bourget)
 - Périmètre d'étude du PPN
 - Centreur écologique, à titre informatif
 - Zone humide et son espace de fonctionnalité
 - Secteurs concernés par l'aléa inondation - selon donnée commune en date d'octobre 2013
- Engagements relatifs**
 - N° 0181
 - 1 Stationnements
 - 2 Stationnements communs Lyon - Turin
 - 3 Installations de stockage et de régulation et dépôt dérivés des matériaux
 - 4 Installations de stockage - dépôt dérivés des matériaux Etat
- DIVERS**
 - Bâtiments rajoutés sur le cadastre (à titre indicatif)
 - Bâtiment existant (à titre indicatif)

Commune de Pralognan-la-Vanoise

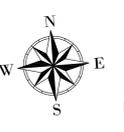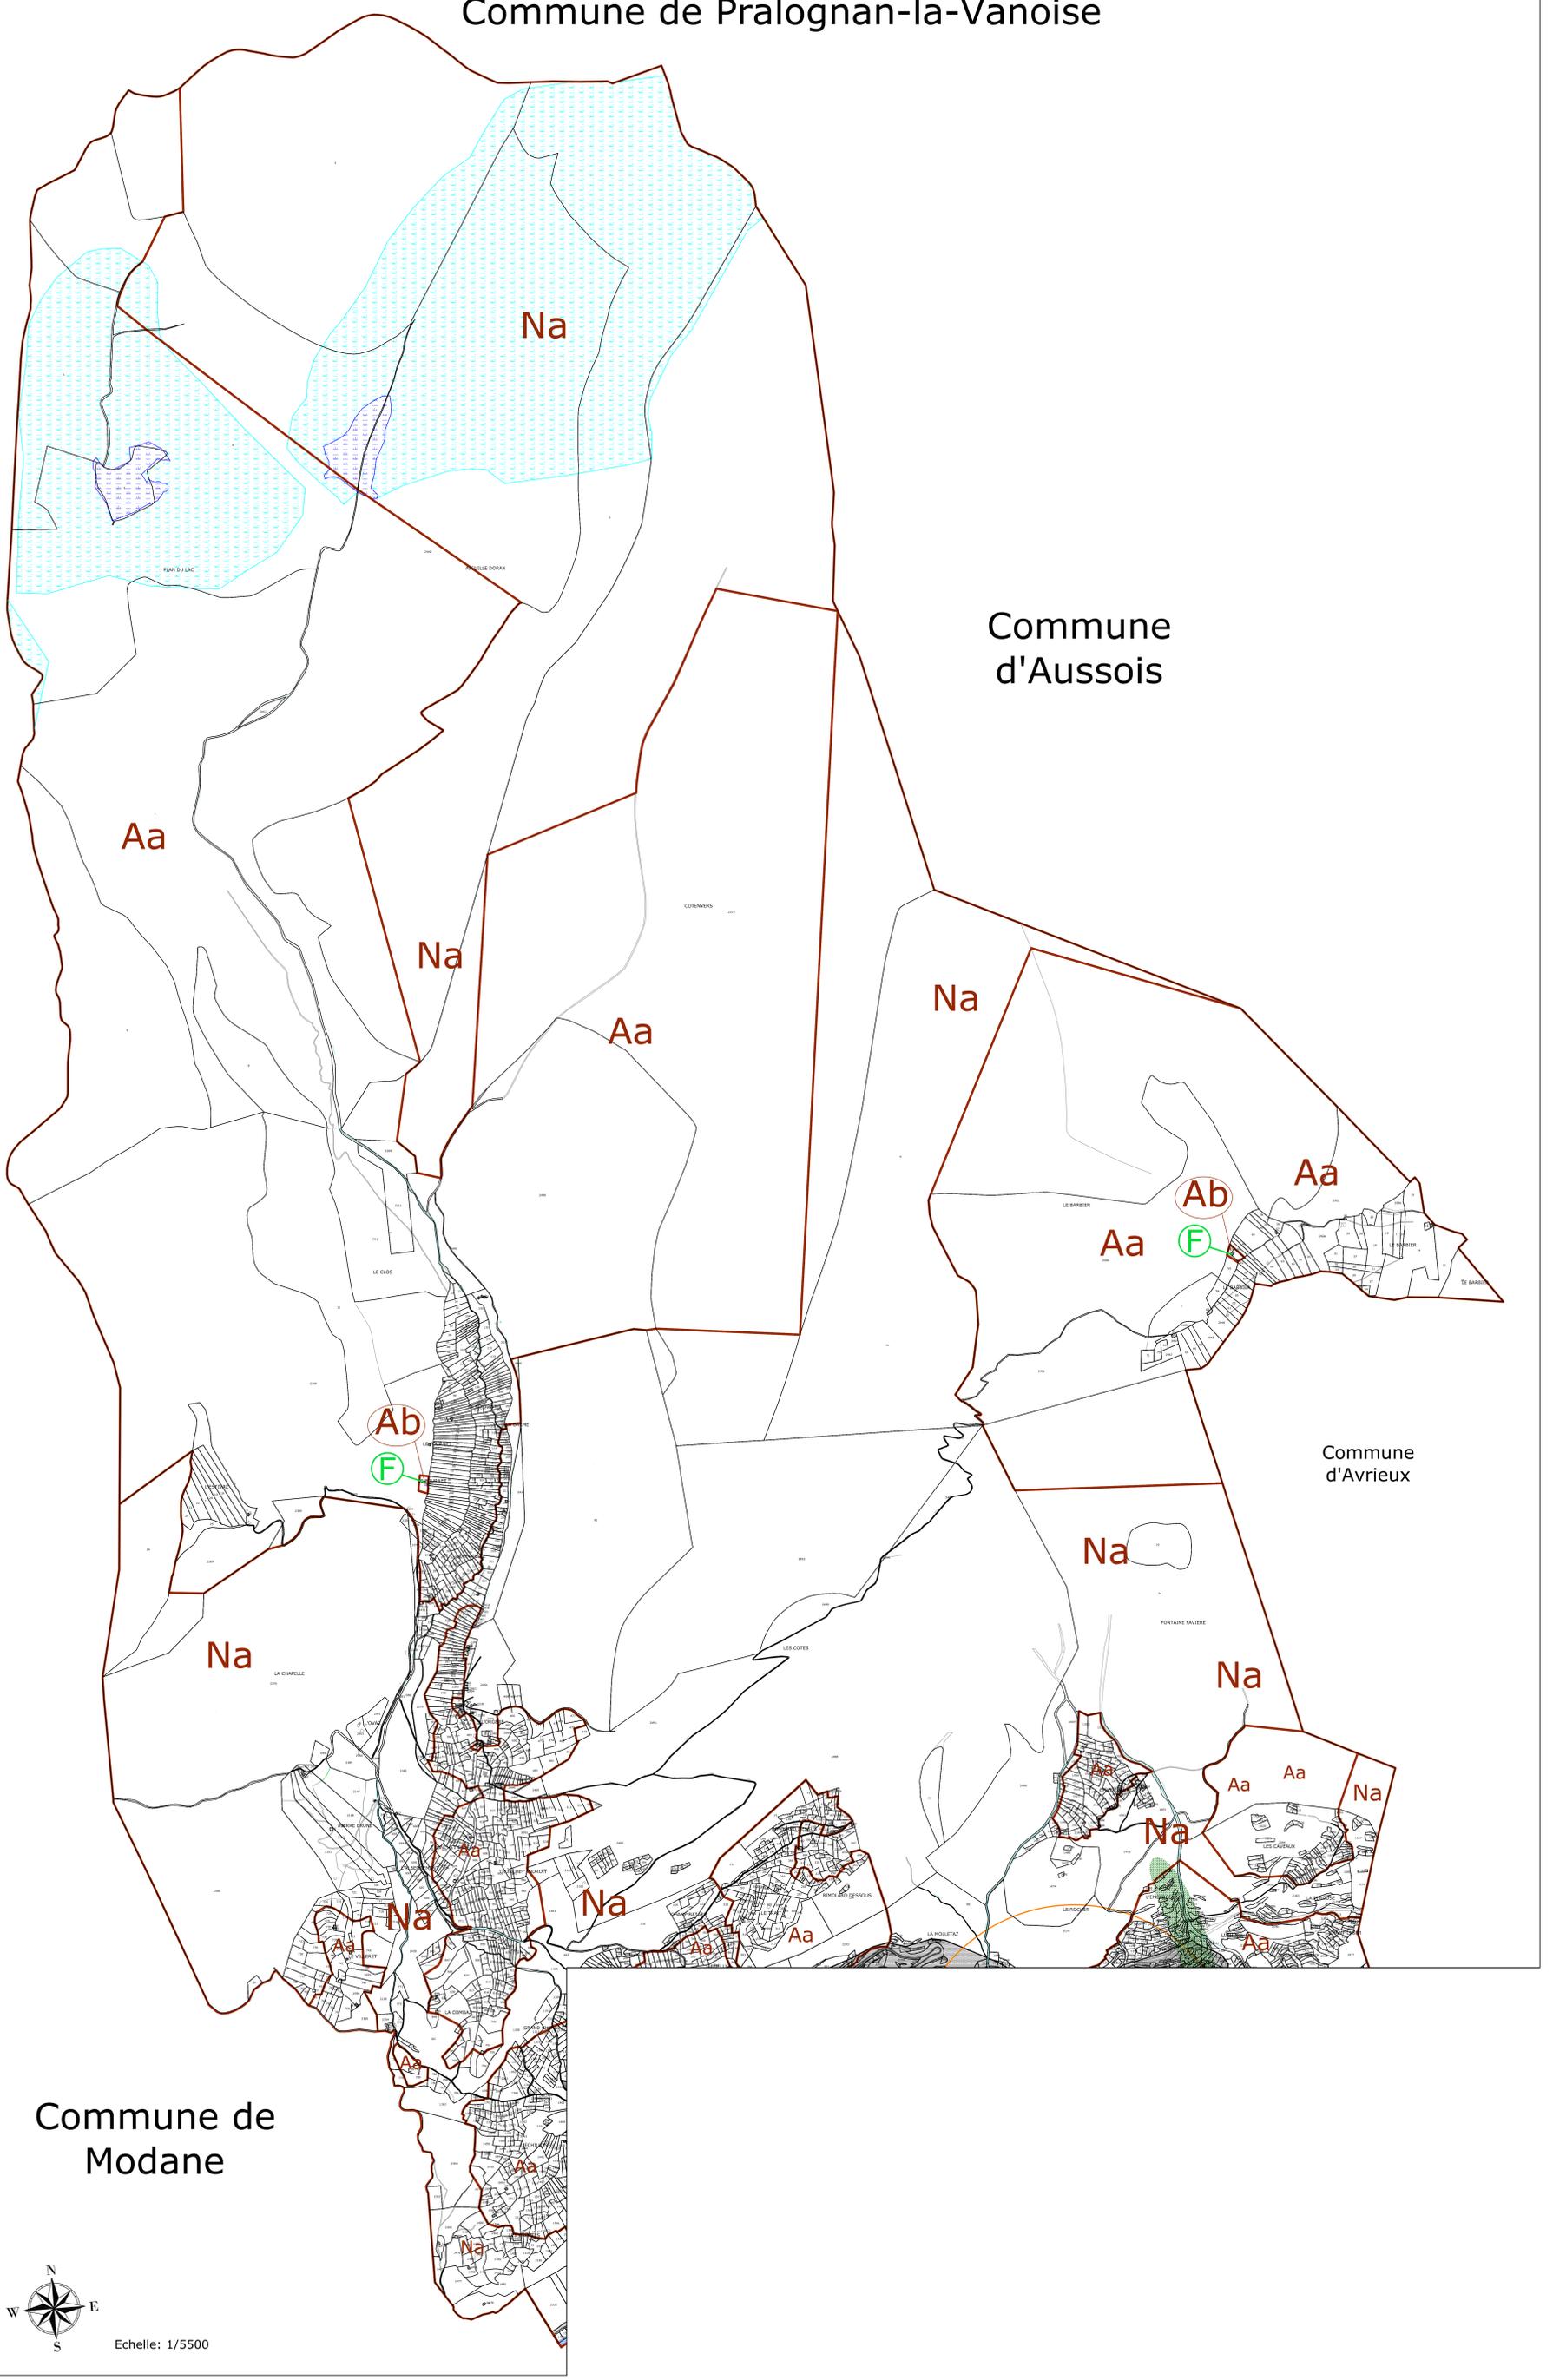

Echelle: 1/5500